



СХЕМА НА ОБХВАТА НА ДЕЙНОСТИТЕ ПО ПРОЕКТ "ВНЕДРЯВАНЕ НА ETCS ПО ЖП ЛИНИЯ РУСЕ - КАСПИЧАН"

Легенда

- Проектна скорост
- ⊕ гара с видеонаблюдение

Път №1

V, км/ч

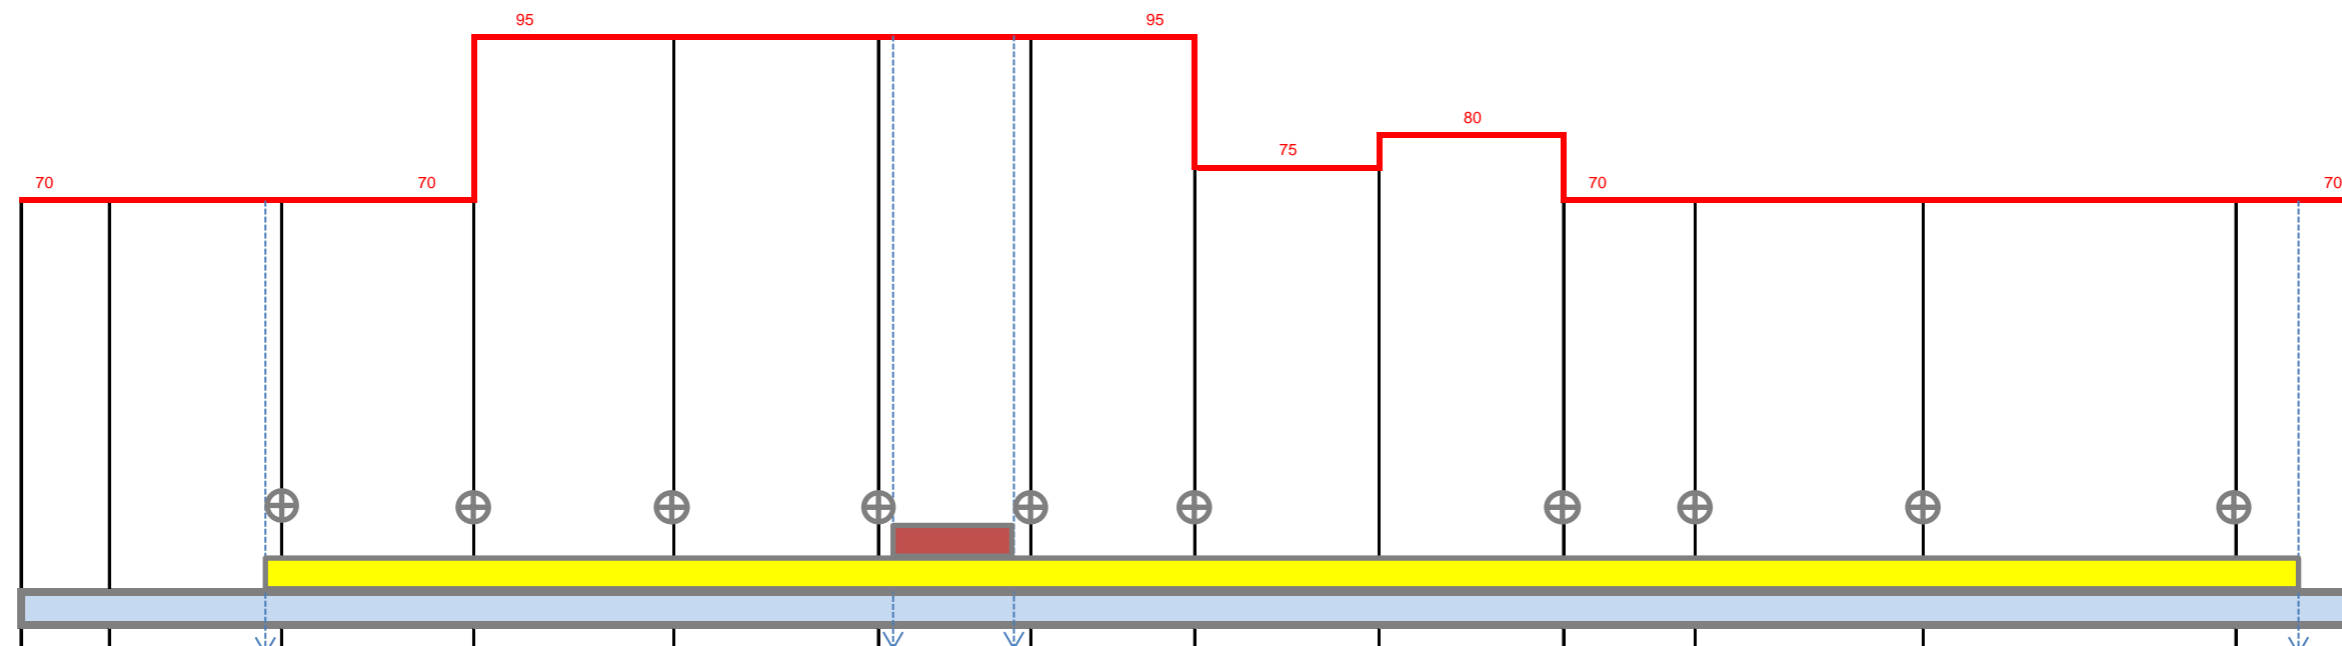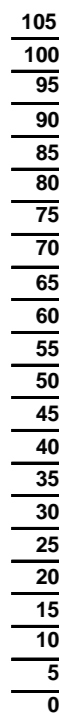

- Видеонаблюдение
- Тръбоканална мрежа
- ETCS
- Оптичен кабел и Телекомуникации

	Р	Рр	Оч	Ясб	В	Сн	Про	Рз	сп. Яц	Смл	Впл	Хтр	Плс	К	
Гара															
Километрично положение на ос п.з.	10+597	5+731	0+000	10+375	20+050	34+460	47+316	56+313	66+375	77+700	88+620	95+700	110+100	129+870	137+350
Разстояние, км	4,866	10,375	9,675	14,410	12,856	8,997	10,062	11,325	10,920	7,080	14,400	19,770	7,480	142,216	
Характерни точки			ПС				НС 1	НС 2						ППС	
Километрично положение на точките			8+800				47+845	55+877						133+589	

Използвани съкращения:

- | | |
|----------------------------------|--------------------------|
| Р - гара Русе | Рз - гара Разград |
| Рр - гара Русе - разпределителна | Яц - спирка Ясеновец |
| Оч - гара Образцов чифлик | Смл - гара Самуил |
| Ясб - гара Ястребово | Впл - гара Висока поляна |
| В - гара Ветово | Хтр - гара Хитрино |
| Сн - гара Сеново | Плс - гара Плиска |
| Про - гара Просторно | К - гара Каспичан |
| п.з. - приемно здание | |